



**Aufteilung/Vertriebsplan  
"Gemüseplatz II"**  
Maßstab 1:500

**Vertrieb**

**VOBA IMMOBILIEN eG**

Heiko Stienen  
Kuhstraße 10-12 | 47638 Straelen  
Telefon: 02834/970150 | Fax: 02834/970111  
Mobil: 01786290142  
Mail: stienen@vobaimmo.de  
www.vobaimmo.de


Stand: 11.05.2023

**Planerstellung**

dipl.-Ing. hubertus kleinbielen  
öffentlich bestellter vermessungsingenieur &  
sachverständiger für immobilienbewertung  
öffentlich bestellt und vereidigt durch die IHK

westwall 8  
47608 geldern  
www.kleinbielen.com  
tel. 02831-68044

Koordinatensystem: ETRS89

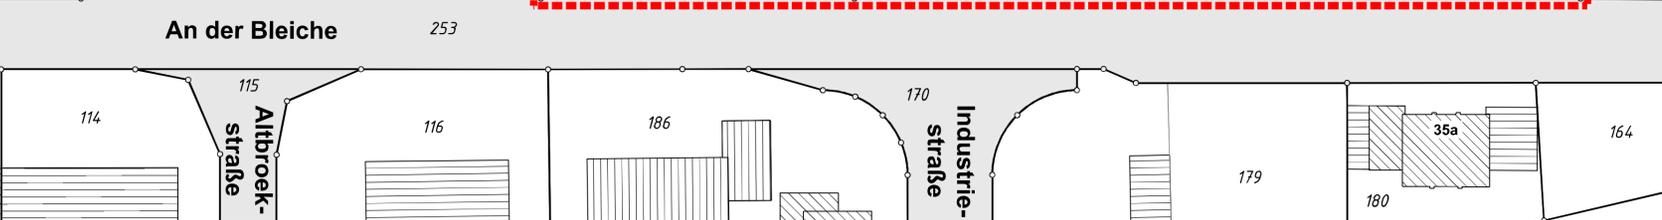

Die Darstellung der Gebäude ist nur beispielhaft. Maßgeblich ist der rechtskräftige Bebauungsplan Nr. 68 "An der Kleinbahn".

Die geplanten Ausbauhöhen der Erschließungsstraßen sind dem Bebauungsplan zu entnehmen bzw. beim Ing.-Büro Stewering vor Baubeginn anzufordern.

Die Lage der eingetragenen Bäume, Laternen und Stellplätze ist nicht veränderbar.